
04009771611950008



ΕΦΗΜΕΡΙΣ ΤΗΣ ΚΥΒΕΡΝΗΣΕΩΣ

ΤΗΣ ΕΛΛΗΝΙΚΗΣ ΔΗΜΟΚΡΑΤΙΑΣ

ΤΕΥΧΟΣ ΤΕΤΑΡΤΟ Αρ. Φύλλου 977

16 Νοεμβρίου 1995

ΠΕΡΙΕΧΟΜΕΝΑ

ΑΝΑΔΑΣΩΣΕΙΣ

ΑΠΟΦΑΣΕΙΣ

ΠΟΛΕΟΔΟΜΙΑ

ΑΠΟΦΑΣΕΙΣ

ΑΝΑΔΑΣΩΣΕΙΣ

ΑΠΟΦΑΣΕΙΣ

Αριθ. Δ/1585 (1)

Κήρυξη ως αναδασωτέας δημόσιας δασικής έκτασης στη θέση Τζάβαλι - Τουρκολίμανο Δήμου Σαλαμίνας Ν. Αττικής.

Ο ΠΕΡΙΦΕΡΕΙΑΣΚΟΣ ΔΙΕΥΘΥΝΤΗΣ ΠΕΙΡΑΙΑ

Σύμφωνα με:

1. Τις διατάξεις: α) Του άρθρου 117 παρ. 3 του Συντάγματος της Ελλάδος.

β) Των άρθρων 188 - 205 του Ν.Δ. 86/69 «περί Δασικού Κώδικος και αρθρ. 37 - 44 του Ν. 998/79.

γ) Του Νόμου 3200/1955 «περί διοικητικής αποκεντρώσεως», σε συνδυασμό με τις διατάξεις του Ν.Δ. 532/1970 «περί συμπληρώσεως των διατάξεων περί διοικητικής αποκεντρώσεως» και του 709/1970 Β. Δ/τος, που εκδόθηκε σε εκτέλεση αυτού.

2. Τις εξής διαταγές του Υπουργείου Γεωργίας:

α) 160417/1180/9.7.1980

β) 182447/3049/24.9.1980

γ) 141823/24.2.1983

δ) 80300/4928/5.8.91.

3. Την με αριθ. πρωτ. 65/4.8.1995 απόφαση Περιφερειακού Διευθυντού Πειραιά «περί ανάληψης αρμοδιοτήτων των Υπηρεσιών χωρικής αρμοδιότητας της Περιφερειακής Διοίκησης Πειραιά».

4. Την πρόταση που υποβλήθηκε με την 4975/25.9.95 αναφορά του αρμοδίου Δασαρχείου Πειραιά, σχετικά με την κήρυξη ως αναδασωτέας της κατωτέρω δασικής έκτασης εμβαδού 174 τ.μ. που καλυπτόταν από σχίνα, βένιες, ασπάλαθους και εκχερσώθηκε παράνομα από το έτος 1987 έως το έτος 1994 από την Κώστογλου Σοφία του Γεωργίου.

Επειδή η έκταση χρειάζεται προστασία για την επαναδημιουργία της δασικής βλάστησης που καταστράφηκε με παράνομη εκχέρσωση και η οποία θα αποκατασταθεί με φυσική αναγέννηση ή με πρόγραμμα τεχνητής αναδάσωσης, μέσα σε τρία χρόνια, που θα καταρτίσει το αρμόδιο Δασαρχείο και δεν υπάρχει φιλοδασική επιτροπή για να γνωμοδοτήσει πάνω στο θέμα αυτό, αποφασίζουμε:

Κηρύσσουμε ως αναδασωτέα, με σκοπό την προστασία για την επαναδημιουργία της δασικής βλάστησης, που εκχερσώθηκε δημόσια δασική έκταση 174 τ.μ.

Η έκταση αυτή που βρίσκεται στη θέση Τζάβαλι - Τουρκολίμανο της περιφέρειας Δήμου Σαλαμίνας, Νομού Αττικής καλυπτόταν από σχίνα, βένιες, ασπάλαθους και καταστράφηκε με παράνομη εκχέρσωση από το έτος 1987 έως 1994 από την Κώστογλου Σοφία του Γεωργίου.

Σχετικό το σχεδιάγραμμα με κλίμακα 1:200, το οποίο αποτελεί αναπόσπαστο μέρος της απόφασης αυτής και στο οποίο η έκταση φαίνεται με στοιχείο Α, Β, Γ, Δ, Α και με όρια:

Ανατολικά: Χωματόδρομος σε δασική έκταση

Δυτικά: Οικία σε δασική έκταση

Βόρεια: Οικία σε δασική έκταση

Νότια: Οικία σε δασική έκταση.

Η απόφαση αυτή να δημοσιευθεί στην Εφημερίδα της Κυβερνήσεως.

Πειραιάς, 25 Οκτωβρίου 1995

Με εντολή Περιφ/κού Δ/ντή


Ο Διευθυντής Δασών

ΕΥΘ. ΘΕΟΔΩΡΟΠΟΥΛΟΣ

Δημόσιας Δασικής Εκτάσεως που καταλήφθηκε και εκχερσώθηκε στη θέση Τσάβαλι-Τουρκολίμανο περιφέρειας Δήμου Σαλαμίνας από την Κωστογλου Σοφία του Γεωργίου εμβαδόν 174 τ.μ. και κηρύσσεται αναδασωτέα. 

Κλίμακα 1: 200



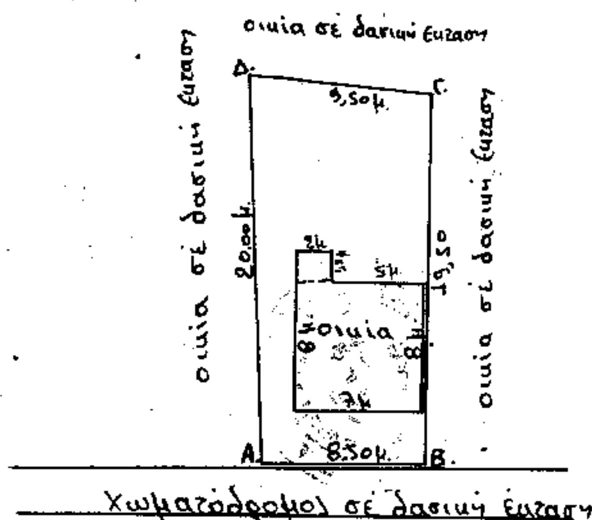

Α.Β.Γ.Δ.Α = Καταληφθείσα έκταση
Εμβ = 174 τ.μέτρα

Τοπογραφικό Βάθρο Διαγράμματος 1:5000 (6452-3) στο οποίο φαίνεται η θέση της αναδασωτέας εκτάσεως

Γ.Υ.Σ. 1:5000




Ανήκει στην Δ/1585/25-10-1995 Απόφαση του Δ/ντή Δασών Πειραιά

Σαλαμίνα 18-5-1995
Ο συντάκτης

ΓΕΩΡΓΙΟΣ ΑΠΟΚΟΡΙΤΗΣ
ΔΑΣΙΚΟΣ ΥΠΑΛΛΗΛΟΣ

ΘΕΩΡΗΘΗΚΕ
Πειραιάς 25-10-1995
Ο Δ/ντής Δασών

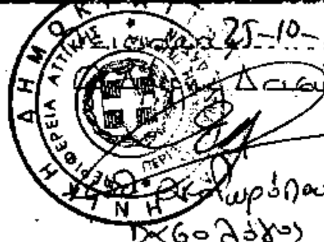

Πειραιάς 25-9-95
Ο Δασάρχης



ΓΕΩΡΓΙΟΣ ΓΚΛΕΖΑΚΟΣ
ΔΑΣΟΛΟΓΟΣ ΜΕ ΒΑΘΜΟ........

Αριθ. Δ/1706 (2)

Κήρυξη ως αναδασωτέας δημόσιας δασικής έκτασης στη θέση Σουράβλια Δήμου Σαλαμίνας Ν. Αττικής.

Ο ΠΕΡΙΦΕΡΕΙΑΚΟΣ ΔΙΕΥΘΥΝΤΗΣ ΠΕΙΡΑΙΑ

Σύμφωνα με:

1. Τις διατάξεις: α) Του άρθρου 117 παρ. 3 του Συντάγματος της Ελλάδος.

β) Των άρθρων 188 - 205 του Ν.Δ. 86/69 «περί Δασικού Κώδικος και αρθρ. 37 - 44 του Ν. 998/79.

γ) Του Νόμου 3200/1955 «περί διοικητικής αποκεντρώσεως», σε συνδυασμό με τις διατάξεις του Ν.Δ. 532/1970 «περί συμπληρώσεως των διατάξεων περί διοικητικής αποκεντρώσεως» και του 709/1970 Β. Δ/τος, που εκδόθηκε σε εκτέλεση αυτού.

2. Τις εξής διαταγές του Υπουργείου Γεωργίας:

α) 160417/1180/9.7.1980

β) 182447/3049/24.9.1980

γ) 141823/24.2.1983

δ) 80300/4928/5.8.91.

3. Την με αριθ. πρωτ. 65/4.8.1995 απόφαση Περιφερειακού Διευθυντού Πειραιά «περί ανάληψης αρμοδιοτήτων των Υπηρεσιών χωρικής αρμοδιότητας της Περιφερειακής Διοίκησης Πειραιά».

4. Την πρόταση που υποβλήθηκε με την 5244/4.10.95 αναφορά του αρμοδίου Δασαρχείου Πειραιά, σχετικά με την κήρυξη ως αναδασωτέας της κατωτέρω δασικής έκτασης εμβαδού 278 τ.μ. που καλυπτόταν από σχίνα, βένιες, αγριελιές, ασπάλαθους και εκχερσώθηκε παράνομα από μήνα Νοέμβριο 1994 μέχρι σήμερα από τον Δέδε Δημήτριο του Παναγιώτη.

Επειδή η έκταση χρειάζεται προστασία για την επαναδημιουργία της δασικής βλάστησης που καταστράφηκε με παράνομη εκχέρσωση και η οποία θα αποκατασταθεί με φυσική αναγέννηση ή με πρόγραμμα τεχνητής αναδάσωσης, μέσα σε τρία χρόνια, που θα καταρτίσει το αρμόδιο Δασαρχείο και δεν υπάρχει φιλοδασική επιτροπή για να γνωμοδοτήσει πάνω στο θέμα αυτό, αποφασίζουμε:

Κηρύσσουμε ως αναδασωτέα, με σκοπό την προστασία για την επαναδημιουργία της δασικής βλάστησης, που εκχερσώθηκε δημόσια δασική έκταση 278 τ.μ.

Η έκταση αυτή που βρίσκεται στη θέση Σουράβλια της περιφέρειας Δήμου Σαλαμίνας, Νομού Αττικής καλυπτόταν από σχίνα, βένιες, αγριλιές, ασπάλαθους και εκχερσώθηκε παράνομο από μήνα Νοέμβριο 1994 μέχρι σήμερα από τον Δέδε Δημήτριο του Παναγιώτη.

Σχετικό το σχεδιάγραμμα με κλίμακα 1:500, το οποίο αποτελεί αναπόσπαστο μέρος της απόφασης αυτής και στο οποίο η έκταση φαίνεται με στοιχείο Α, Β, Γ, Δ, Α και με όρια:

Ανατολικά: Δημόσια δασική έκταση

Δυτικά: Δημόσια δασική έκταση

Βόρεια: Πλατφόρμα σε Δημόσια δασική έκταση

Νότια: Δημόσια δασική έκταση.

Η απόφαση αυτή να δημοσιευθεί στην Εφημερίδα της Κυβερνήσεως.

Πειραιάς, 25 Οκτωβρίου 1995


Με εντολή Περιφ/κού Δ/ντή

Ο Διευθυντής Δασών

ΕΥΘ. ΘΕΟΔΩΡΟΠΟΥΛΟΣ

ΤΟΠΟΓΡΑΦΙΚΟ ΔΙΑΓΡΑΜΜΑ

Κλίμακα 1:500

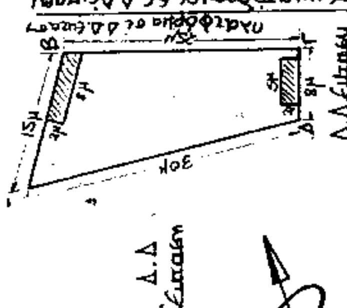

ΠΟΛΕΟΔΟΜΙΑ

ΑΠΟΦΑΣΕΙΣ

Αριθ. 8178 (3)

Τροποποίηση του ρυμοτομικού σχεδίου Πολυμύλου Ν. Κοζάνης στο Ο.Τ. 16 και δημιουργία δύο νέων οικ. τετραγώνων Ο.Τ. 16α και Ο.Τ. 16β.

Ο ΝΟΜΑΡΧΗΣ ΚΟΖΑΝΗΣ

Έχοντας υπόψη:

1. Τις διατάξεις του Ν. Δ/τος της 17ης Ιουλίου 1923 όπως μεταγενέστερα τροποποιήθηκαν και συμπληρώθηκαν.
2. Τις διατάξεις του Α.Ν. 314/1968 (ΦΕΚ 47Α) όπως τροποποιήθηκαν και συμπληρώθηκαν με το με αριθμό 10.8.71 Ν. Δ/γμα (ΦΕΚ 220Α) και με το Ν. 1577/85 (ΦΕΚ 210Α).
3. Το Ν. 1337/83 και ειδικότερα το άρθρο 38 παρ. 4 αυτού.
4. Το Π.Δ. της 2-4/14.5.85 (ΦΕΚ 225Δ).
5. Το σχέδιο Πολυμύλου.
6. Την κοινή Υπουργική Απόφαση Γ4Δ/15883/1903/18.2.87 (ΦΕΚ 142/Β/15.3.88).
7. Το Νόμο 1735/87 άρθρο 22 παρ. 7.
8. Τις με αριθμ. 488/91 και 489/91 Αποφάσεις του Συμβουλίου Επικρατείας.
9. Την με αριθμ. 85/95 απόφαση του Δημοτικού Συμβουλίου Πολυμύλου.
10. Την με αριθμ. πρωτ. 38/19.10.95 γνωμοδότηση του Συμβουλίου ΠΕ.ΧΩ.Δ.Ε. Ν. Κοζάνης.
11. Το γεγονός ότι δεν υλοποιήθηκε το από 1965 εγκεκριμένο ρυμοτομικό σχέδιο Πολυμύλου στο Ο.Τ. 16 και τους περιβάλλοντες αυτό δρόμους αλλά στο Ο.Τ. 16 είχε κατασκευαστεί από το έτος 1969 κοινοτικό Κατάστημα και μέρος των περιμετρικών δρόμων έχει δενδροφυτευτεί και ότι με την τροποποίηση αυτή επιτυγχάνεται η δημιουργία νέου χώρου πρασίνου αλλά και η δημιουργία πεζοδρόμων, χώρων στάθμευσης και προκηπίων που εξυπηρετούν κοινές ανάγκες και δεν υπάρχει μείωση κοινοχρήστων χώρων.
12. Το γεγονός ότι από τις διατάξεις της απόφασης αυτής δεν προκαλείται δαπάνη σε βάρος του προϋπ/σμού του οικείου Ο.Τ.Α.
13. α) Το Ν. 2218/13.6.94 (ΦΕΚ 90Α/13.6.94) περί «Ίδρυσης Νομαρχιακής Αυτοδιοίκησης κ.λ.π.» όπως συμπληρώθηκε με το Ν. 2240/15.9.94 (ΦΕΚ 153Α/15.9.94).

β) Την με αριθμ. 19/13.3.95 (ΦΕΚ 326Β/27.4.94 Απόφαση Νομαρχιακού Συμβουλίου Κοζάνης, αποφασίζουμε:


Εγκρίνεται η τροποποίηση του ρυμοτομικού σχεδίου Πολυμύλου ως προς: α) τη χρήση του Ο.Τ. (αριθμ. οικ. 89) από πάρκο σε χώρο ανέγερσης Δημοτικού καταστήματος, β) τις Ο.Γ. και Ρ.Γ. του παραπάνω Ο.Τ., γ) τα πλάτη των περιμετρικών δρόμων, δ) την κυκλοφοριακή ρύθμιση (δίκτυο πεζοδρόμων και δημιουργία χώρων στάθμευσης), ε) δημιρουργιακών οικ. τετραγώνων Ο.Τ. 16α με χρήση πράσινο και 16β με χρήση χώρων στάθμευσης, όπως φαίνεται στο τοπογραφικό διάγραμμα το θεωρημένο από 17.10.95 από το Τμήμα Πολεοδομίας της Νομαρχίας Κοζάνης που συνοδεύει την απόφαση αυτή και αποτελεί αναπόσπαστο μέρος της.

Η παρούσα απόφαση και το τοπογραφικό διάγραμμα που την συνοδεύει (κλίμακα 1:200) να αναρτηθούν στο κτίριο της Νομαρχίας Κοζάνης Τμήμα Πολεοδομίας, 3ος όροφος για 15 ημέρες μετά τη δημοσίευση του λεκτικού της απόφασης και του τοπογραφικού διαγράμματος που τα συνοδεύει στο ΦΕΚ.

Κοζάνη, 3 Οκτωβρίου 1995

Ο Νομάρχης

ΠΑΣΧΟΣ Ι. ΜΗΤΛΙΑΓΚΑΣ

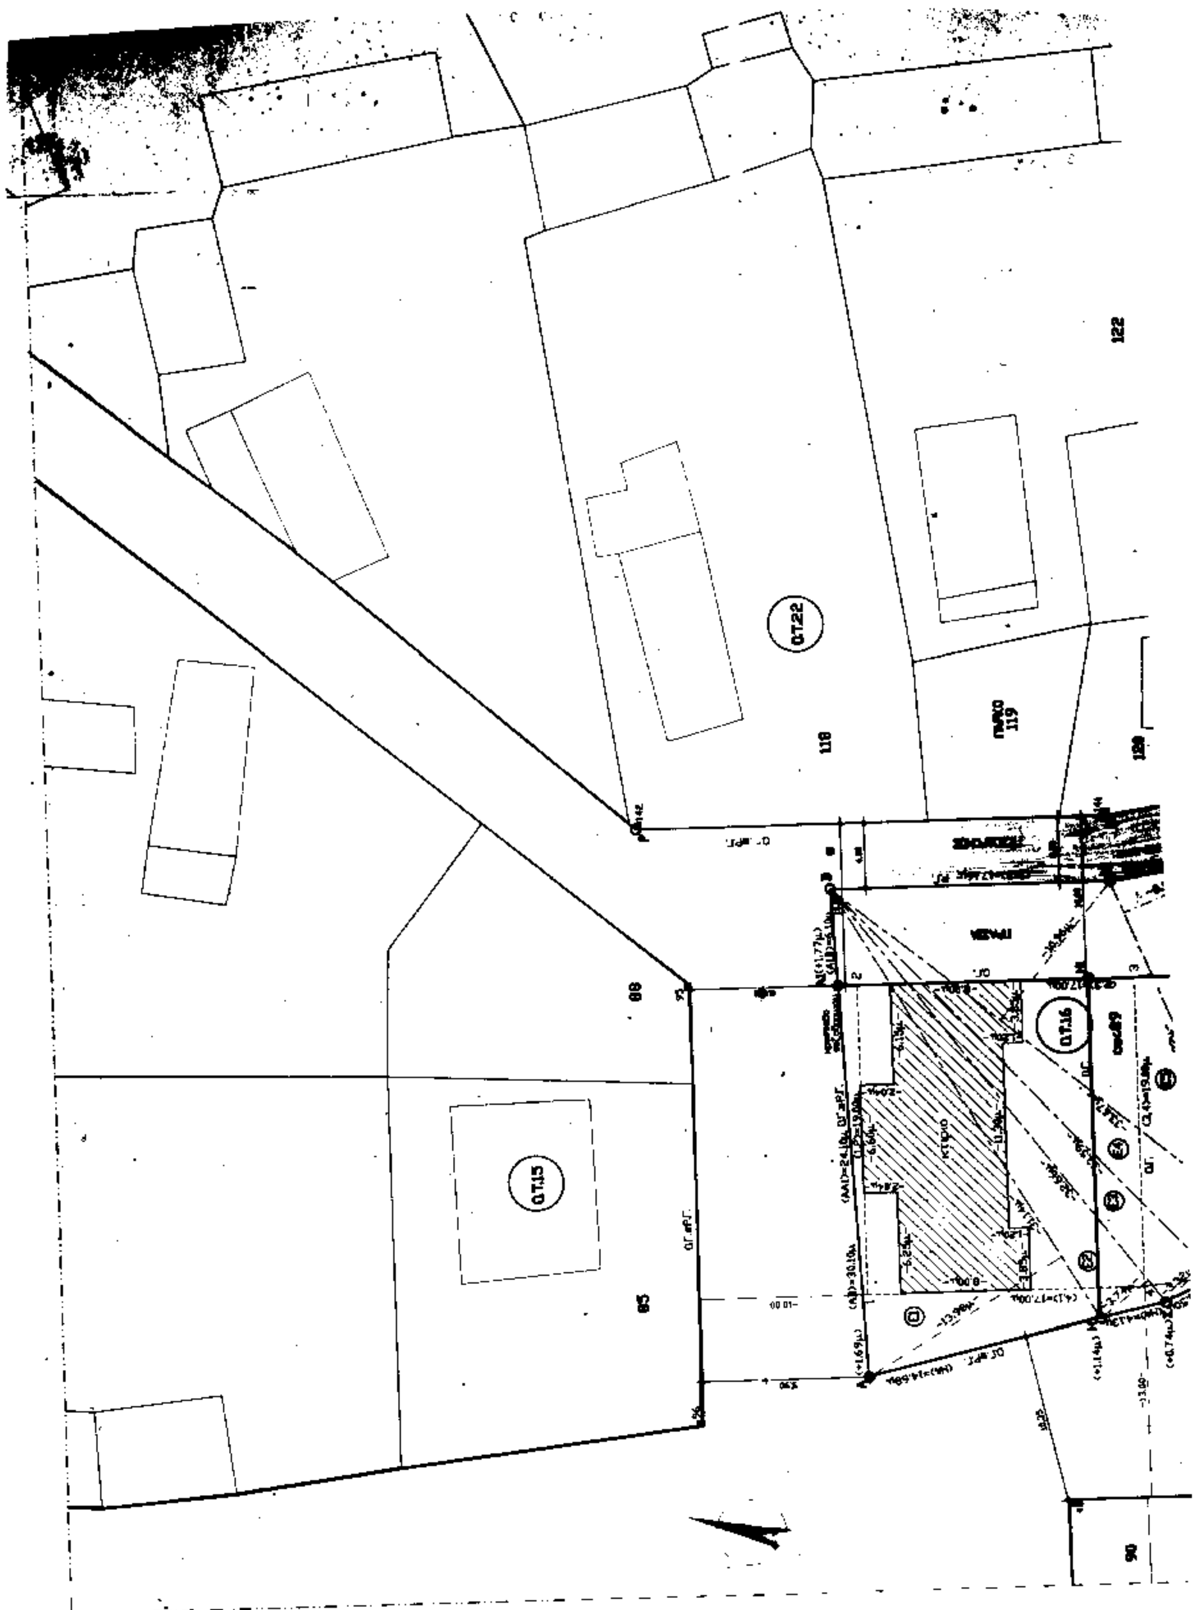

ΤΡΟΠΟΠΟΙΗΣΗ

α) ΩΣ ΠΡΟΣ ΤΗ ΧΡΗΣΗ ΤΟΥ ΥΠ' ΑΡΙΘΜ. 89 ΟΙΚΟΠΕΔΟΥ Ο.Τ. 16 ΔΗΜΟΥ ΠΟΛΥΜΥΛΟΥ, ΑΠΟ ΧΡΗΣΗ ΠΑΡΚΟ ΣΕ ΧΡΗΣΗ ΔΗΜΑΡΧΕΙΟ

β) ΩΣ ΠΡΟΣ ΤΑ Τ.Μ. ΤΟΥ Ο.Τ. 16

γ) ΩΣ ΠΡΟΣ ΤΑ ΠΛΑΤΗ ΤΩΝ ΔΡΟΜΩΝ

δ) ΩΣ ΠΡΟΣ ΤΗΝ ΚΥΚΛΟΦΟΡΙΑΚΗ ΡΥΘΜΙΣΗ (ΔΙΚΤΥΟ ΠΕΖΟΔΡΟΜΩΝ - ΔΗΜΙΟΥΡΓΙΑ ΧΩΡΩΝ ΣΤΑΘΜΕΥΣΗΣ)

ε) ΔΗΜΙΟΥΡΓΙΑ ΝΕΩΝ Ο.Τ. (16α), ΜΕ ΧΡΗΣΗ ΠΡΑΣΙΝΟ ΚΑΙ (16β) ΜΕ ΧΡΗΣΗ ΧΩΡΟΣ ΣΤΑΘΜΕΥΣΗΣ (PARKING)

ΣΥΓΚΕΚΡΙΜΕΝΑ :

α) Όσο αφορά το Ο.Τ. 16
- Ο δρόμος από την πλευρά (ΑΒ) από 10.00μ. πλάτος γίνεται (MIN) 8.80μ.
- Ο δρόμος πλάτους 10.00μ. από την πλευρά (ΒΙ) καταργείται και γίνεται πεζόδρομος πλάτους 4.00μ.
- Ο δρόμος από την πλευρά (ΓΔ αρχικού πλάτους 35.30μ.) τροποποιείται και γίνεται : α) μέρος αυτού πεζόδρομος πλάτους 2.00μ.
  β) μέρος αυτού νέο Ο.Τ. 16α με χρήση πράσινο και
  γ) Το υπόλοιπο παραμένει δρόμος πλάτους 16.00μ.
- Ο δρόμος από την πλευρά (ΔΕ) από 37.30μ. σε (MIN) 10.35μ.
- Ο δρόμος από τις πλευρές (ΕΖ,ΖΗ,ΗΑ) από 13.00μ. πλάτος γίνεται (MIN) 10.35μ.

β) Όσο αφορά τον δρόμο μεταξύ των υπ' αριθμ. 120, 121 και 144 οικοπέδων (Ο.Τ. 22 και 25) τροποποιείται και γίνεται : α) μέρος αυτού πεζόδρομος πλάτους 2.00μ.
  β) μέρος αυτού χώρος στάθμευσης (Ο.Τ. 16β) και
  γ) το υπόλοιπο παραμένει δρόμος σταθερού πλάτους 10.00μ. καθ' όλο του το μήκος

ΟΡΟΙ ΔΟΜΗΣΗΣ (για οικισμούς κάτω των 2.000 κατοίκων)

ΠΔ 24.4/3-5-85 (ΦΕΚ 181 Δ')
ΠΔ 14.2/23-2-87 (ΦΕΚ 133 Δ')
ΠΔ 24.4/16-5-89 (ΦΕΚ 293 Δ')
Απόφαση Νομάρχη Κοζάνης : 463/9-12-86/11-3-87 (ΦΕΚ 188)
Αρτιότητα : (πρόσωπο : 14.00μ.
  εμβαδόν : 300.00 τ.μ.)
Κάλυψη : 70%
Δόμηση : 1.60 για τα πρώτα 100.00τ.μ.
  0.80 για τα επόμενα 100.00τ.μ.
  0.60 για τα επόμενα 100.00τ.μ.
  0.80 για τα πέραν των 300.00τ.μ.
  (στα κτίρια κοινής ωφέλειας)
Επιτρεπόμενο ύψος κτιρίου : 7.50μ.
Επιτρεπόμενο ύψος στέγης : 2.00μ.
Αριθμός ορόφων : 2
Απόσταση από τα όρια Δ=2.50μ.
Εξώστες και ημιυπαίθριοι χώροι = 40% της επιτρεπόμενης δόμησης
Κατά παρέκκλιση :

ΕΜΒΑΔΟΝ ΟΙΚΟΠΕΔΟΥ

Εμβαδόν οικ. (Α,Β,Γ,.....Ζ,Η,Α) = 690.23τ.μ.
Το οικόπεδο είναι άρτιο και οικοδομήσιμο
Εμβαδόν οικ. 89(από πίνακα διανομής) = 323.00τ.μ.
Κλίμακα τοπογραφικού : 1:200

ΚΑΘΟΡΙΣΜΟΣ Ρ.Γ./Ο.Γ. Ο.Τ.16

- Η Ρ.Γ.≡Ο.Γ. ΑΒ ορίζεται από τα υπάρχοντα ορόσημα (95, 96) της απέναντι Ο.Γ./Ρ.Γ. όπως φαίνεται στο ακόλουθο διάγραμμα :
- Η Ρ.Γ. ΒΒ1 ορίζεται από τα υπάρχοντα ορόσημα (140, 141, 142) της απέναντι Ο.Γ./Ρ.Γ. (η 4.00μ. // προς την Ο.Γ./Ρ.Γ. ΡΣ)
- Η Ρ.Γ. ΒΙΓ ορίζεται από τα υπάρχοντα ορόσημα (141, 140) της απέναντι Ο.Γ./Ρ.Γ. (η 4.00μ. // προς την Ο.Γ./Ρ.Γ. ΣΤ)
- Οι Ρ.Γ. ΓΔ,ΔΕ,ΕΖ,ΖΗ και η Ρ.Γ.≡Ο.Γ. ΗΑ ορίζονται από τα υπάρχοντα ορόσημα (140,141,48,49) των απέναντι Ο.Γ./Ρ.Γ.
- Η Ο.Γ. Α1Η1 του Ο.Τ. 16 ορίζεται 6.00μ. // προς την Ρ.Γ. ΒΒ1
- Η Ο.Γ. ΗΗ1 του Ο.Τ. 110 ορίζεται 10.20μ. // προς την Ρ.Γ. ΓΔ

ΚΑΘΟΡΙΣΜΟΣ Ρ.Γ./Ο.Γ. Ο.Τ.16α

- Η Ρ.Γ. ΙΘ ορίζεται από τα υπάρχοντα ορόσημα (141, 140, 48, 49) της απέναντι Ρ.Γ. (η 2.00μ. // προς την Ρ.Γ. ΓΔ)
- Η Ρ.Γ. ΙΚ ορίζεται από τα υπάρχοντα ορόσημα (141, 140, 154) των απέναντι Ο.Γ./Ρ.Γ. (η 4.00μ. // προς την Ο.Γ./Ρ.Γ. ΣΤ)
- Η Ρ.Γ. ΚΛ ορίζεται από τα υπάρχοντα ορόσημα (153, 154) της απέναντι Ο.Γ./Ρ.Γ. (η 16.00μ. // προς την Ο.Γ./Ρ.Γ. ΦΩ)
- Οι Ρ.Γ. ΜΠ,ΜΝ,ΝΘ ορίζονται από τα υπάρχοντα ορόσημα (153,48,49) των απέναντι Ο.Γ./Ρ.Γ.


ΚΑΘΟΡΙΣΜΟΣ Ρ.Γ./Ο.Γ. Ο.Τ.16β

- Η Ρ.Γ. ΠΒ ορίζεται από τα υπάρχοντα ορόσημα (140, 139,161,162) της απέναντι Ρ.Γ. (η 2.00μ. // προς την Ρ.Γ. ΥΠ)
- Η Ρ.Γ. ΒΟ ορίζεται από τα υπάρχοντα ορόσημα (140,139,161,154)





ΑΚΡΙΒΕΣ ΑΠΟΣΠΑΣΜΑ ΑΠΟ ΤΟΝ ΠΙΝΑΚΑ ΔΙΑΝΟΜΗΣ 1965 ΔΗΜΟΥ "ΠΟΛΥΜΥΛΟΥ" ΚΟΖΑΝΗΣ
ΚΛΙΜΑΚΑ 1:1000

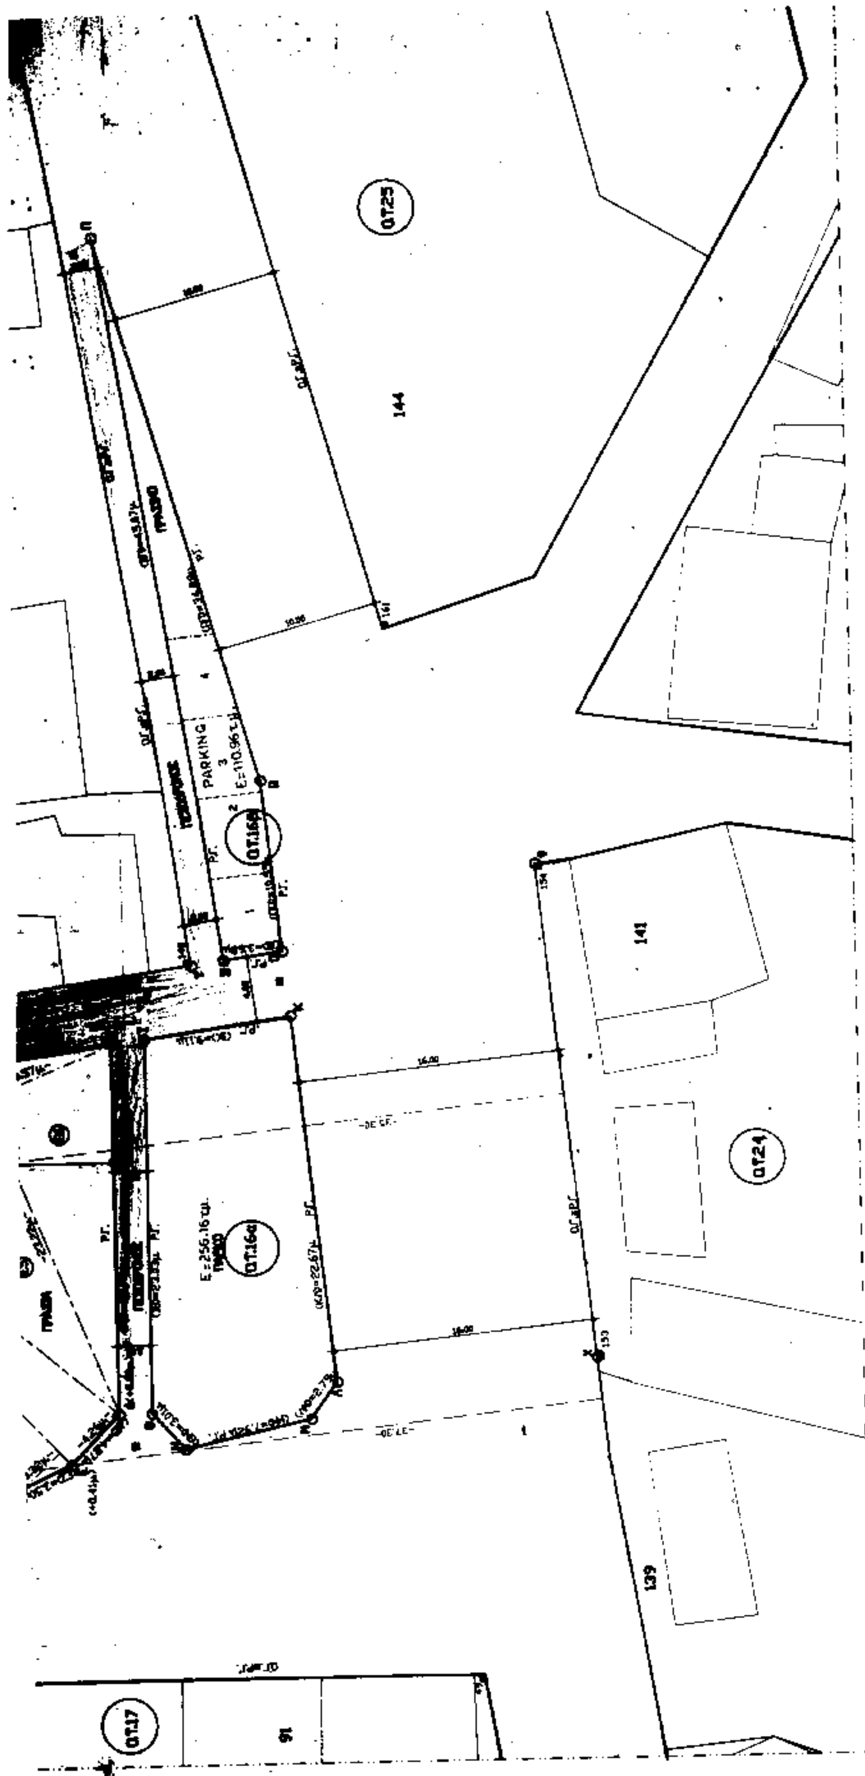

ΟΤ.25
144
PARKING
ΟΤ.24
141
139
ΟΤ.17
ΥΠΟΜΝΗΜΑ

- Η Ο.Γ. ΗΘ του Ο.Τ. 116 ορίζεται 10.20μ. // προς την Ρ.Γ. ΓΔ

ΚΑΘΟΡΙΣΜΟΣ Ρ.Γ./Ο.Γ. Ο.Τ.16α

- Η Ρ.Γ. ΙΘ ορίζεται από τα υπάρχοντα οροσήμα (141, 140, 48, 49) της απέναντι Ρ.Γ. (η 2.00μ. // προς την Ρ.Γ. ΓΘ)
- Η Ρ.Γ. ΙΚ ορίζεται από τα υπάρχοντα οροσήμα (141, 140, 154) των απέναντι Ο.Γ./Ρ.Γ. (η 4.00μ. // προς την Ο.Γ./Ρ.Γ. ΣΤ)
- Η Ρ.Γ. ΚΛ ορίζεται από τα υπάρχοντα οροσήμα (153, 154) της απέναντι Ο.Γ./Ρ.Γ. (η 16.00μ. // προς την Ο.Γ./Ρ.Γ. ΘΟ)
- Οι Ρ.Γ. ΜΝΞΟ ορίζονται από τα υπάρχοντα οροσήμα (153,48,49) των απέναντι Ο.Γ./Ρ.Γ.

ΚΑΘΟΡΙΣΜΟΣ Ρ.Γ./Ο.Γ. Ο.Τ.16β

- Η Ρ.Γ. ΙΒ ορίζεται από τα υπάρχοντα οροσήμα (140, 139,161,162) της απέναντι Ρ.Γ. (η 2.00μ. // προς την Ρ.Γ. ΥΤ)
- Η Ρ.Γ. ΣΩ ορίζεται από τα υπάρχοντα οροσήμα (140,139,161,154)
- Η Ρ.Γ. ΩΡ ορίζεται από τα υπάρχοντα οροσήμα (154,161)
- Η Ρ.Γ. ΩΠ ορίζεται από τα υπάρχοντα οροσήμα (154, 161,162) (η 10.00μ. // προς την Ο.Γ./Ρ.Γ. που ορίζουν τα οροσήμα 161,162)

ΑΚΡΙΒΕΣ ΑΠΟΣΠΑΣΜΑ ΑΠΟ ΤΟΝ ΠΙΝΑΚΑ ΔΙΑΝΟΜΗΣ 1965 ΔΗΜΟΥ "ΠΟΛΥΜΥΛΟΥ" ΚΟΖΑΝΗΣ
ΚΛΙΜΑΚΑ 1:1000

ΑΝ.ΚΟ. ΑΝΑΠΤΥΞΙΑΚΗ ΕΤΑΙΡΕΙΑ ΔΥΤΙΚΗΣ ΜΑΚΕΔΟΝΙΑΣ [ΑΝ.ΚΟ. Α.Ε.]

εργοδότης: ΔΗΜΟΣ ΠΟΛΥΜΥΛΟΥ

έργο: ΤΡΟΠΟΠΟΙΗΣΗ:
- ΩΣ ΠΡΟΣ ΤΗ ΧΡΗΣΗ ΤΟΥ Ο.Τ. 16
- ΩΣ ΠΡΟΣ ΤΑ Τ.Μ. ΤΟΥ Ο.Τ. 16
- ΩΣ ΠΡΟΣ ΤΑ ΠΛΑΤΗ ΤΩΝ ΔΡΟΜΩΝ
- ΩΣ ΠΡΟΣ ΤΗΝ ΚΥΚΛΟΦΟΡΙΑΚΗ ΡΥΘΜΙΣΗ
- ΔΗΜΙΟΥΡΓΙΑ ΝΕΩΝ Ο.Τ. (16α, 16β)

θέση: ΠΟΛΥΜΥΛΟΣ Ο.Τ. 16 (ΟΙΚ. 89)

μελετητική ομάδα

	ΤΟΠΟΓΡΑΦΟΙ	ΑΡΧΙΤΕΚΤΟΝΕΣ	ΠΟΛΙΤΙΚΟΙ	Η/ ΜΗΧΑΝΟΛΟΓΟΙ
ΜΗΧΑΝΙΚΟΙ	Σίτρας Βασίλης	Καραβάλη Κατερίνα		
ΜΗΧΑΝΙΚΟΙ Τ.Ε.				
ΣΧΕΔΙΑΣΤΡΙΕΣ	Μελίδου Ρωξάνη			

Προκατ/κη μελέτη	Προμελέτη	Οριστική μελέτη	Υ Μελέτη εφαρμογής	
Α Αρχιτεκτονικά	Σ Στατικά	Υ Υδραυλικά	Η/Μ Μηχανολογικά	

θέμα σχεδίου: ΤΟΠΟΓΡΑΦΙΚΟ ΔΙΑΓΡΑΜΜΑ

αριθμός: Α-1

κλίμακα: 1:200

χρόνος μελέτης: ΜΑΡΤΙΟΣ 1995

Έλεγχος Υπηρεσίας

αναθεωρήσεις
Α'
Β'
Γ'

ΒΕΒΑΙΩΣΗ ΔΗΜΑΡΧΟΥ

Ο υπογεγραμμένος Θεοδωρίδης Νικόλαος, δήμαρχος Πολυμύλου, βεβαιώνω ότι το παρόν τοπογραφικό διάγραμμα συνοδεύει την με αριθμ. .... 8-5-1995 .... απόφαση του δημοτικού Συμβουλίου Πολυμύλου.

- Ο ΔΗΜΑΡΧΟΣ -